


- Plangebied**
 Plangebiedsgrens
- Bestemmingen**
- A Agrarisch
 - B Bedrijf
 - B-NV Bedrijf - Nutvoorziening
 - BO Bos
 - C Centrum
 - CO Cultuur en ontspanning
 - DH Detailhandel
 - GD Gemengd
 - G Groen
 - H Horeca
 - K Kantoor
 - M Maatschappelijk
 - M-BP Maatschappelijk - Begraafplaats
 - S Sport
 - T Tuin
 - V Verkeer
 - V-V Verkeer - Verblijf
 - WA Water
 - W-HV Wonen - Halfvrijstaand
 - W-R Wonen - Rijen
 - W-V Wonen - Vrijstaand
 - W-WG Wonen - Woongebouwen
- Dubbelbestemmingen**
- L-G Leiding - Gas
 - WR-A1 Waarde - Archeologie 1
 - WR-A2 Waarde - Archeologie 2
 - WR-A3 Waarde - Archeologie 3
 - WR-A4 Waarde - Archeologie 4
- Gebiedsaanduidingen**
- geluidzone
 - veiligheidszone - lpg
 - vrijwaringszone - molentlootop
 - wetgevingzone - wijzigingsgebied 1
 - 2 wetgevingzone - wijzigingsgebied 2
 - 3 wetgevingzone - wijzigingsgebied 3
- Funcieaanduidingen**
- (bw) bedrijfswooning
 - (dh) detailhandel
 - (ga) garage
 - (h) horeca
 - (h=5) horeca van categorie 5
 - (ks) kas
 - (kb) kinderboerderij
 - (sb-1) specifieke vorm van bedrijf - 1
 - (sb-2) specifieke vorm van bedrijf - 2
 - (sb-3) specifieke vorm van bedrijf - 3
 - (sb-4) specifieke vorm van bedrijf - 4
 - (sw-1) specifieke vorm van wonen - 1
 - (sw-2) specifieke vorm van wonen - 2
 - (su) supermarkt
 - (vm) verkooppunt motorbrandstoffen met lpg
- Bouwvlak**
- bouwvlak
- Bouwaanduidingen**
- bijgebouwen
- Maatvoeringsaanduidingen**
- maximum bebouwingspercentage (%)
 - maximum goothoogte (m), maximum bouwhoogte (m)
 - E maximum aantal wooneenheden
- Figuren**
- g hartlijn leiding - gas

Verklaringen

- Bestaande bebouwing en kadastrale ondergrond

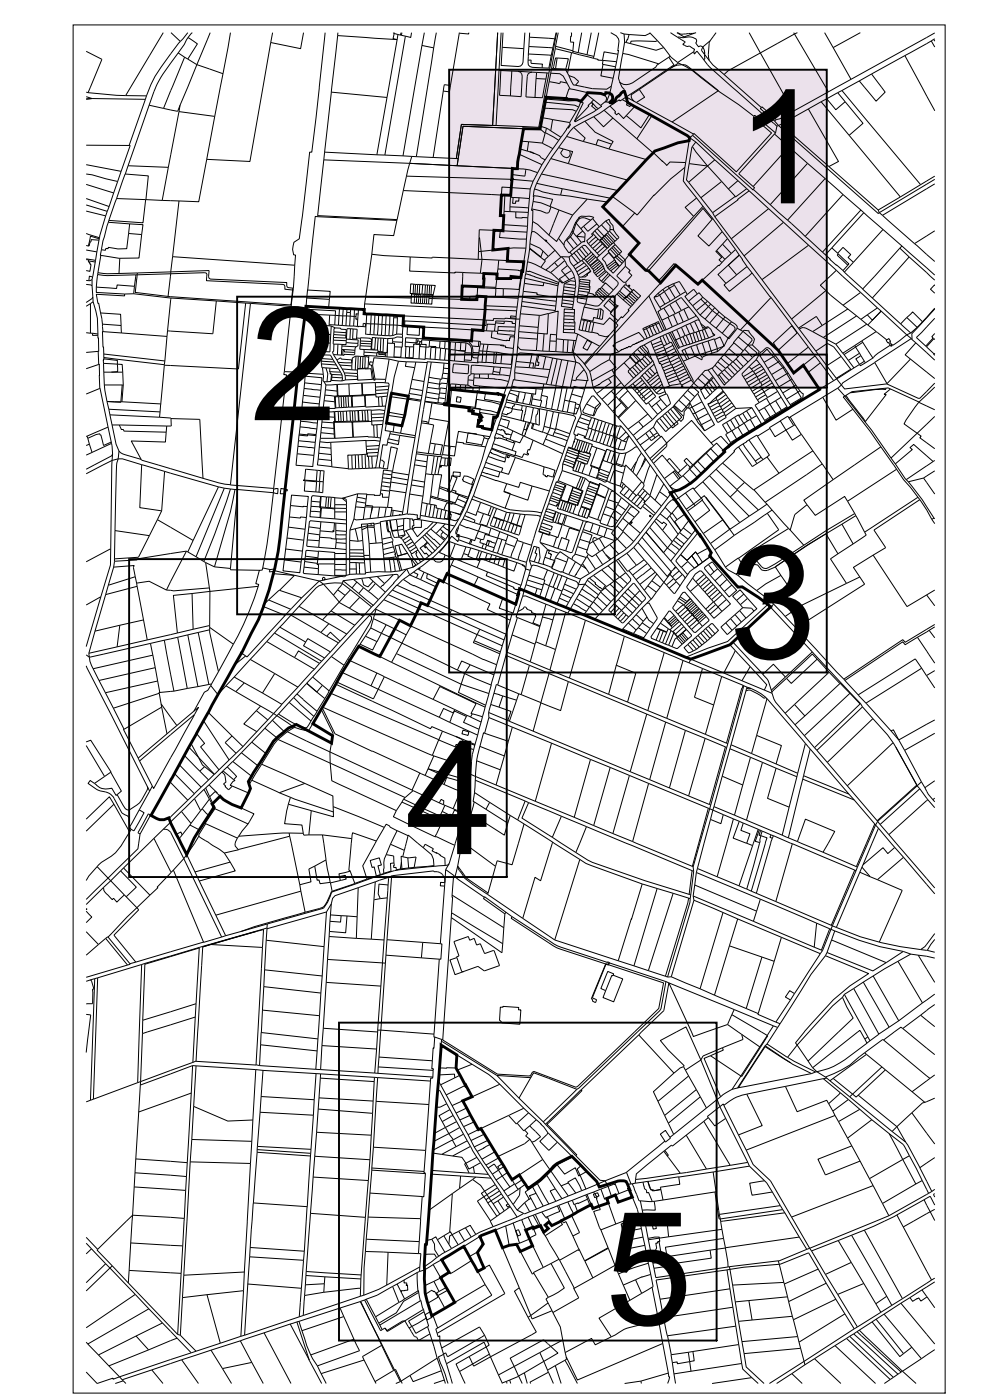

Gemeente Landerd
 Voorontwerpbestemmingsplan
 'Kom Zeeland en Kom 't Oventje - 2014'
 Verbeelding 1

DN: NL\NRD\opmaak\img\0144001
 Gewand door: ES
 Versie: -

Datum: december 2013
 Tekeningnummer: 10030252055014

CROONEN ADVISEURS
 ruimtelijke vormgeving & ordening

Hoff van Heilbrunn 7 5243 SR Rospenden Postbus 435 5340 AK Rospenden
 T 0731 523 39 00 F 0731 523 39 99 E info@croonen.nl www.croonenadviseurs.nl

0 10 20 30m
 A0 schaal 1:1000