


- Plangebied**  
 ↳ Plangebiedgrens
- Bestemmingen**
- A Agrarisch
  - B Bedrijf
  - B-NV Bedrijf - Nutsvoorziening
  - BO Bos
  - C Centrum
  - CO Cultuur en ontspanning
  - DH Detailhandel
  - GD Gemengd
  - G Groen
  - H Horeca
  - K Kantoor
  - M Maatschappelijk
  - M-BP Maatschappelijk - Begraafplaats
  - S Sport
  - T Tuin
  - V Verkeer
  - V-V Verkeer - Verblijf
  - WA Water
  - W-HV Wonen - Halfvrijstaand
  - W-R Wonen - Rijen
  - W-V Wonen - Vrijstaand
  - W-WG Wonen - Woongebouwen
- Dubbelbestemmingen**
- L-G Leiding - Gas
  - WR-A1 Waarde - Archeologie 1
  - WR-A2 Waarde - Archeologie 2
  - WR-A3 Waarde - Archeologie 3
  - WR-A4 Waarde - Archeologie 4
- Gebiedsaanduidingen**
- geluidzone
  - veiligheidszone - lpg
  - vrijwaringszone - molentlootop
  - wetgevingzone - wijzigingsgebied 1
  - 2 wetgevingzone - wijzigingsgebied 2
  - 3 wetgevingzone - wijzigingsgebied 3
- Funcieaanduidingen**
- (bw) bedrijfswooning
  - (dh) detailhandel
  - (ga) garage
  - (h) horeca
  - (h=5) horeca van categorie 5
  - (ks) kas
  - (kb) kinderboerderij
  - (sb-1) specifieke vorm van bedrijf - 1
  - (sb-2) specifieke vorm van bedrijf - 2
  - (sb-3) specifieke vorm van bedrijf - 3
  - (sb-4) specifieke vorm van bedrijf - 4
  - (sw-1) specifieke vorm van wonen - 1
  - (sw-2) specifieke vorm van wonen - 2
  - (su) supermarkt
  - (vm) verkooppunt motorbrandstoffen met lpg
- Bouwvlak**
- bouwvlak
- Bouwaanduidingen**
- bijgebouwen
- Maatvoeringsaanduidingen**
- maximum bebouwingspercentage (%)
  - maximum goothoogte (m), maximum bouwhoogte (m)
  - E maximum aantal wooneenheden
- Figuren**
- g hartlijn leiding - gas

**Verklaringen**

- Bestaande bebouwing en kadastrale ondergrond

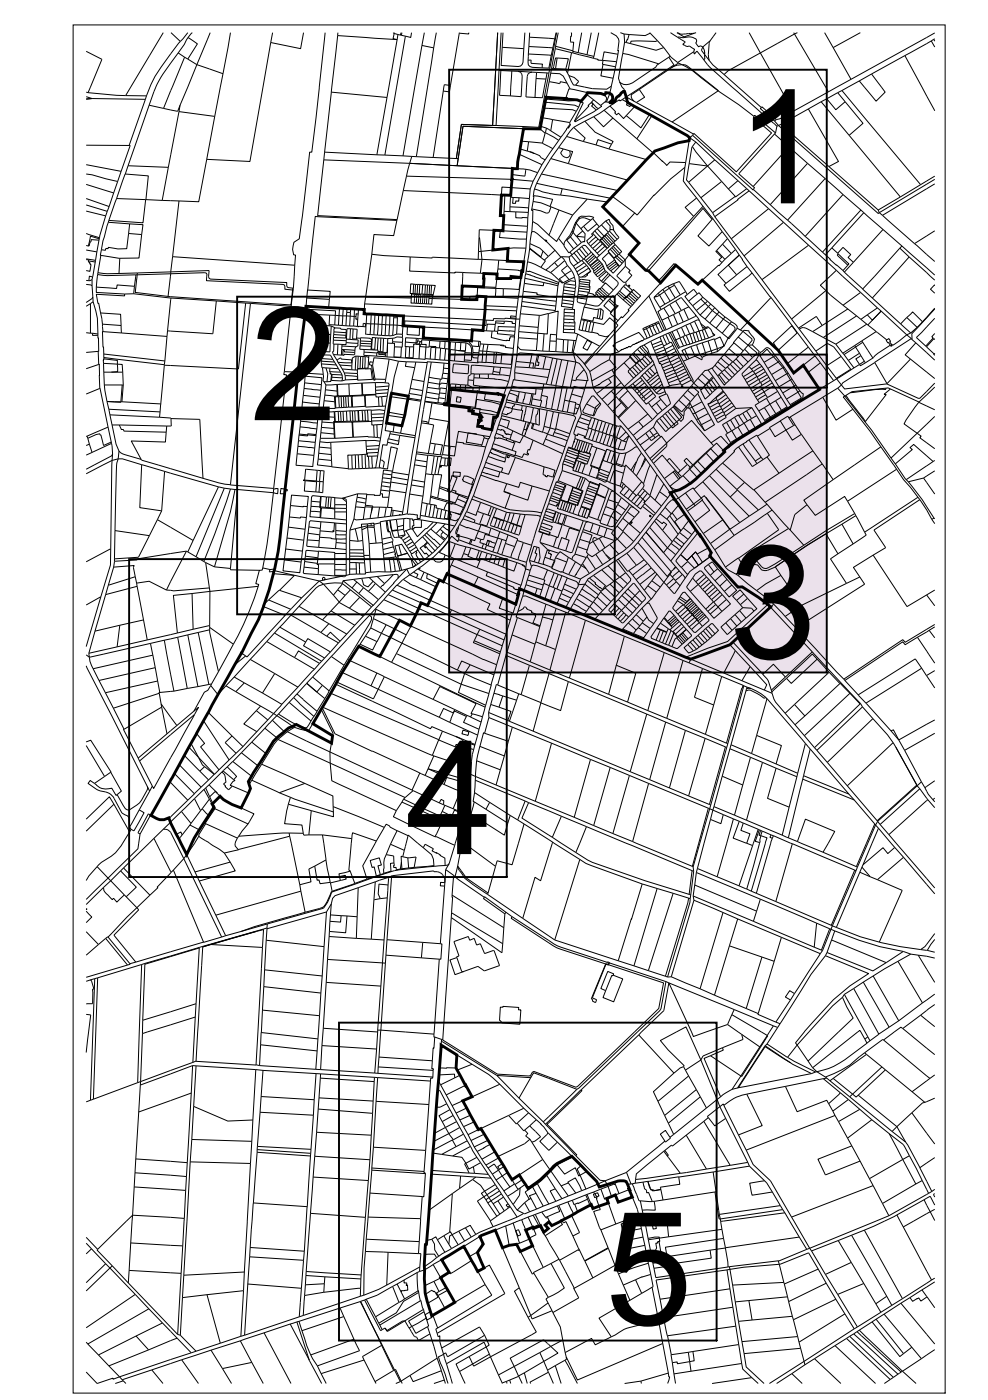

Gemeente Landerd  
 Voorontwerpbestemmingsplan  
 'Kom Zeeland en Kom 't Oventje - 2014'  
 Verbeelding 3

ED: NL.IMD.20140101001  
 Geweld door: ES  
 Versie: 1

Datum: december 2013  
 Tekeningnummer: 10030201001

**CROONEN ADVISORS**  
 ruimtelijke vormgeving & ordening

Hoff van Helderlaan 7 5243 SR Rospende Postbus 435 5340 AK Rospende  
 T 073 523 39 00 F 073 523 39 99 E info@croonen.nl www.croonenadviseurs.nl

0 10 20 30m  
 AD schaal 1:1000